




План фундамента для двухстоечных подъемников SR-2040/SR-2040H

Вариант 1.

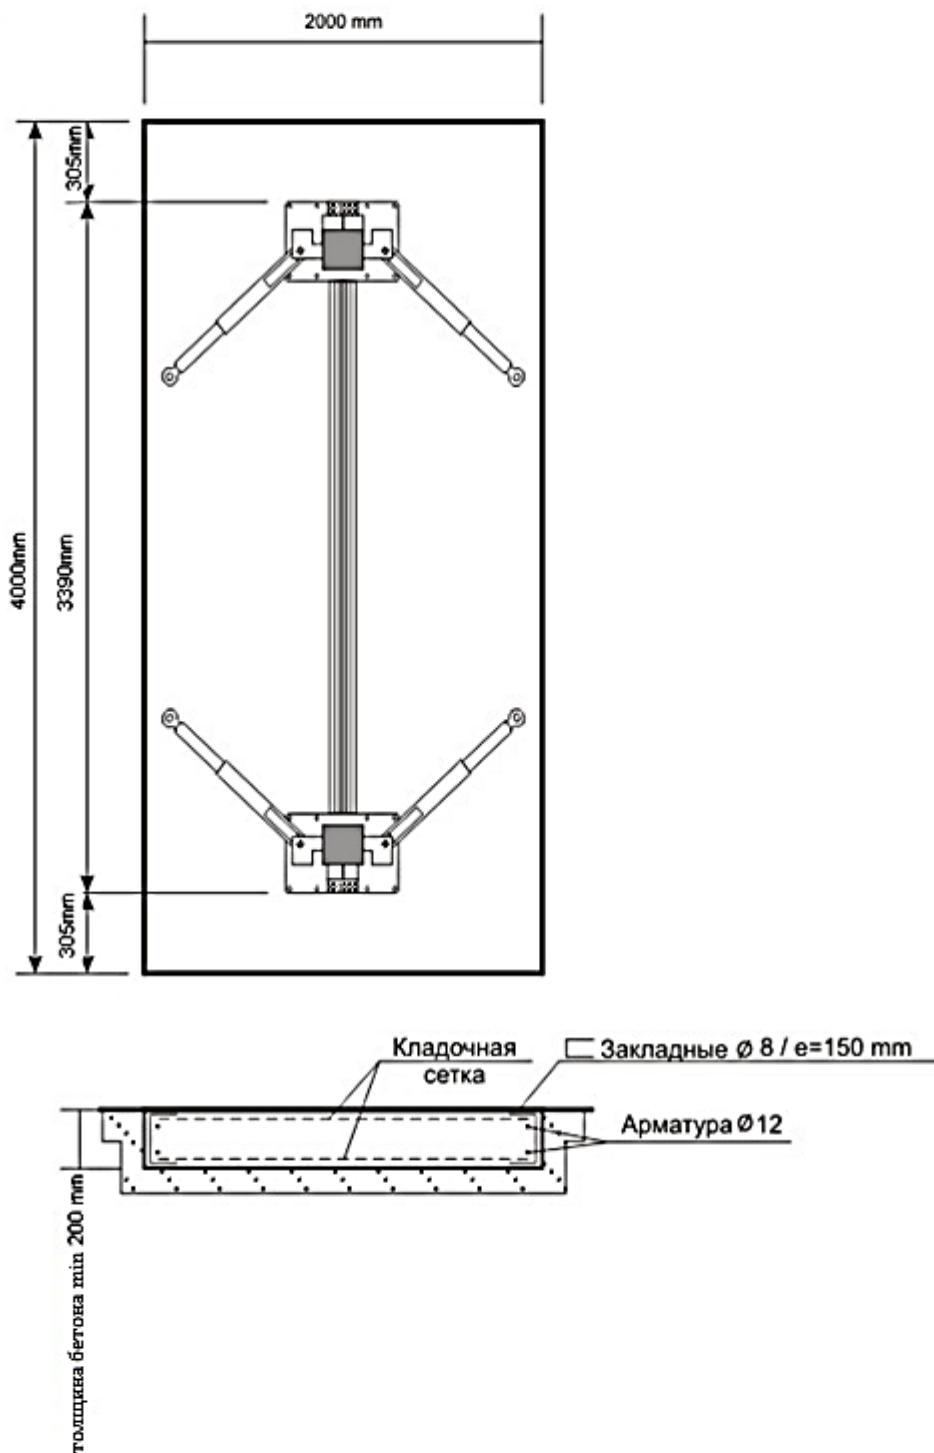

Вариант 2.

